














Légende, protection incendie

	Ext. portatif
	Poste incendie
	Bouton d'alarme
	Luminaire pour sortie
	Direction de la voie d'évacuation
	Lieu de rassemblement
	Compartiment coupe-feu
	Tablier pare-fumée
	ECF
	Inst. de détection d'incendie
	Corridor de fuite
	Cages d'escaliers de fuite
	Éclairage de sécurité

Concept de protection incendie



Détection d'incendie surveillance totale

Marquage des voies d'évacuation

Éclairage de sécurité

Poste d'inc.	avec tuyau d'une longueur de 40 m
Ext. port.	par poste d'inc.

Alex Petövary Obere Hauptgasse 14 3600 Thun
2D- / 3D Préparation Visualisation Animations
Natel: 079 219 48 85 e-Mail: petovary@bluewin.ch

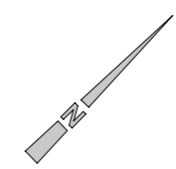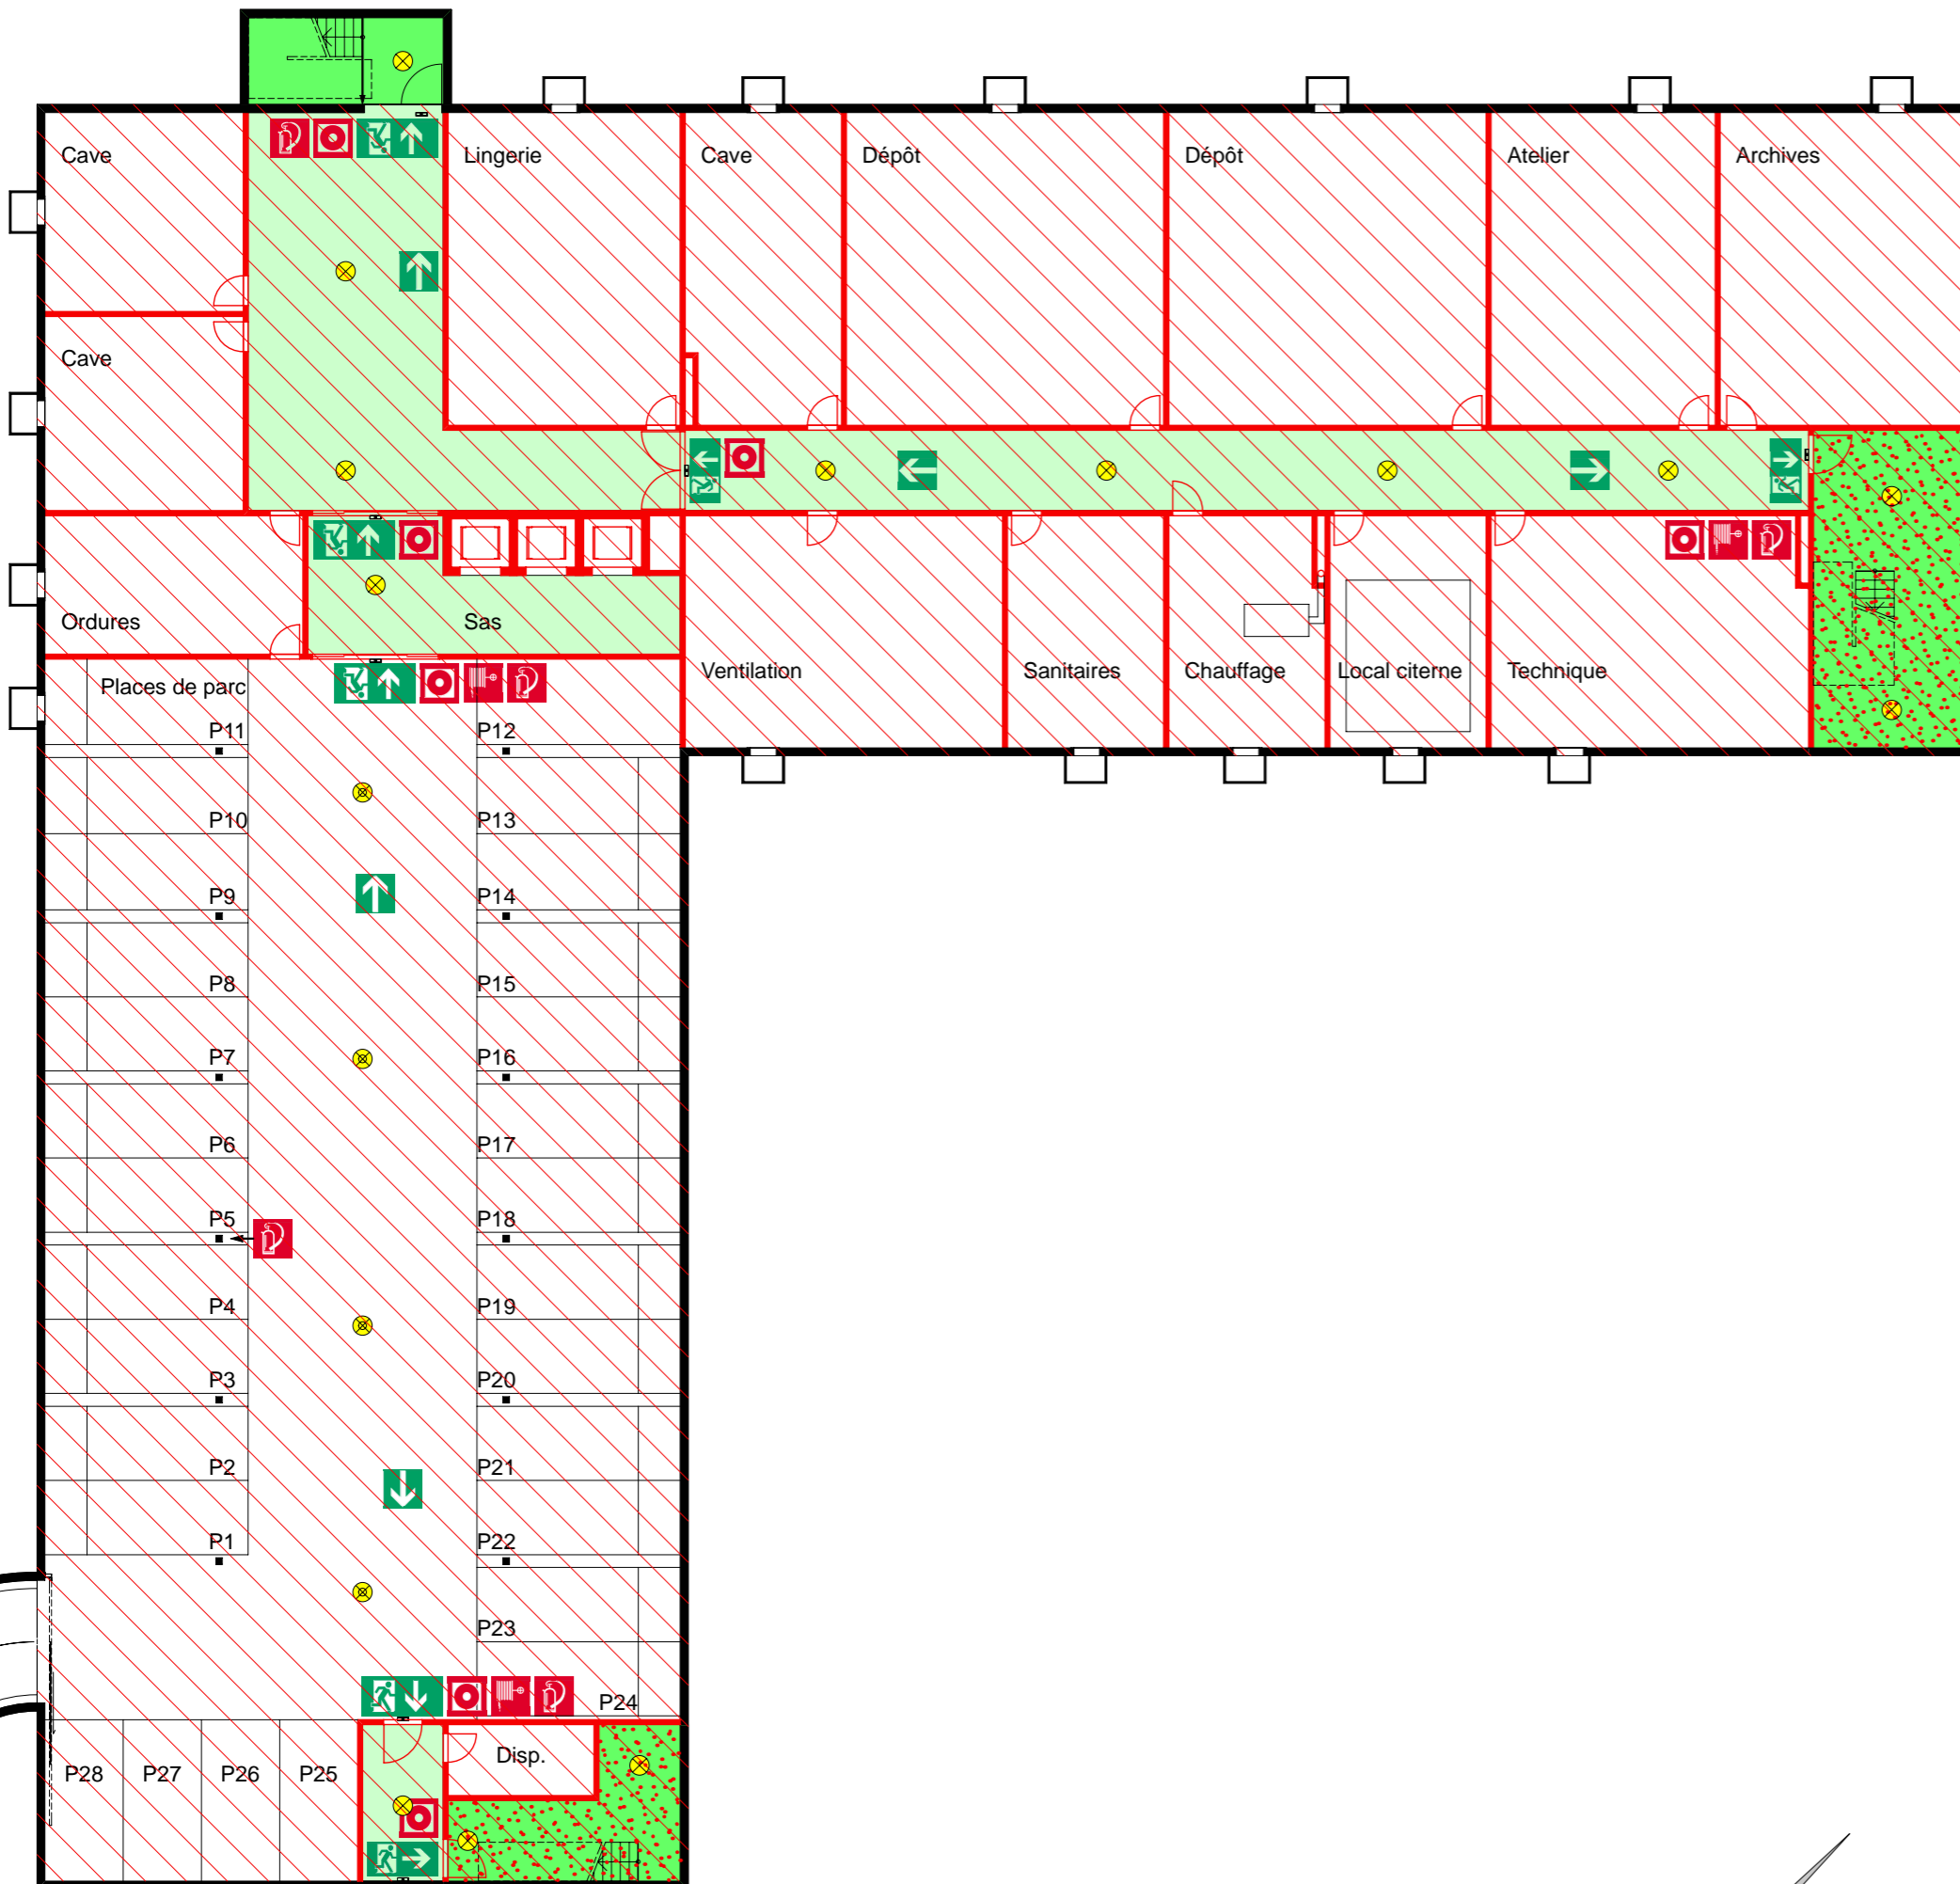

Sous-sol

0 5 10 m